


УТВЕРЖДЕНА
 распоряжением
 администрации города Тобольска
 от _____ 2019 г. № _____

Схема расположения земельного участка или земельных участков
 на кадастровом плане территории

Условный номер земельного участка --		
Площадь земельного участка (м ²) 1000		
Обозначение характерных точек границ	Координаты , м (МСК № 2)	
	X	Y
1	2	3
1	443670.20	2543493.76
2	443670.49	2543494.40
3	443685.45	2543526.81
4	443658.66	2543536.85
5	443644.82	2543504.85
6	443661.60	2543497.65
7	443664.57	2543496.33

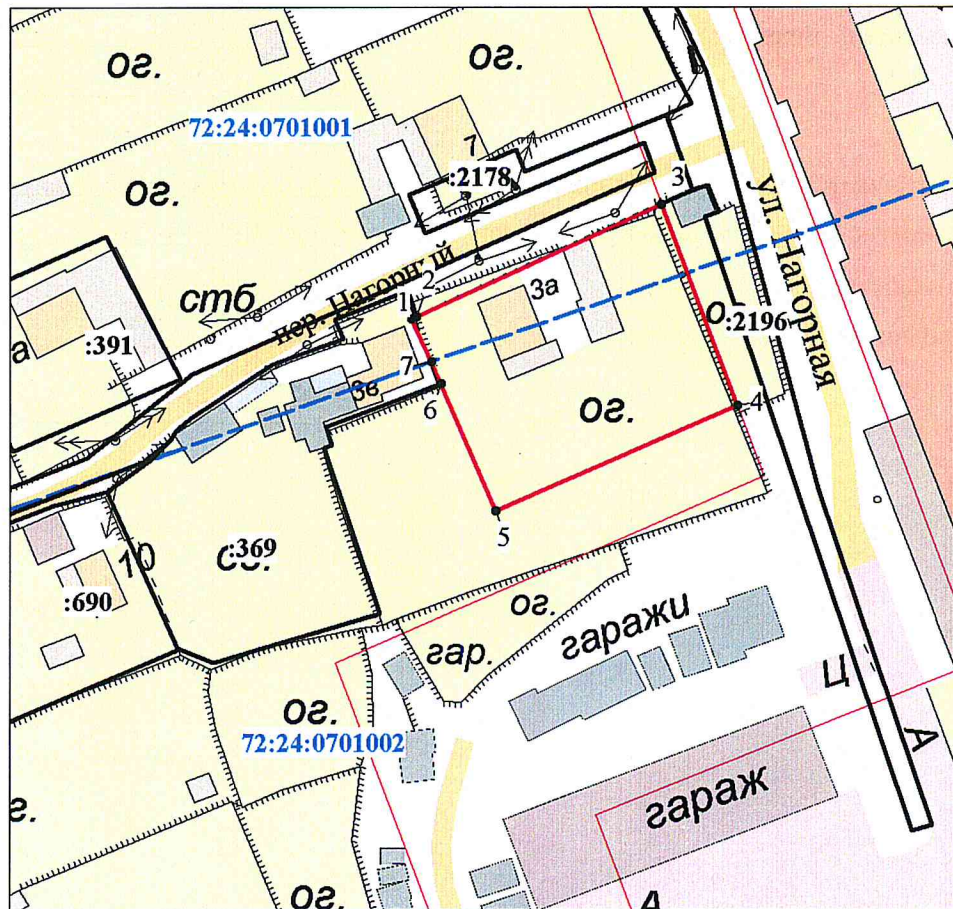

Масштаб 1 : 1000

Условные обозначения:

- граница земельного участка, установленная в соответствии с федеральным законодательством, включённая в ГКН
- граница образуемого земельного участка
- :123 - обозначение кадастрового номера исходного земельного участка
- :3У1 - обозначение образуемого земельного участка
- зона с особыми условиями использования территории