


**УТВЕРЖДЕНА**  
**распоряжением**  
**администрации города Тобольска**  
от \_\_\_\_\_ 2019 г. № \_\_\_\_\_

Схема расположения земельного участка или земельных участков  
на кадастровом плане территории

Условный номер земельного участка --		
Площадь земельного участка (м <sup>2</sup> ) <b>605</b>		
Обозначение характерных точек границ	Координаты , м (МСК № 2)	
	X	Y
1	2	3
1	453607.16	2544434.53
2	453603.04	2544464.33
3	453583.39	2544461.90
4	453587.17	2544431.69

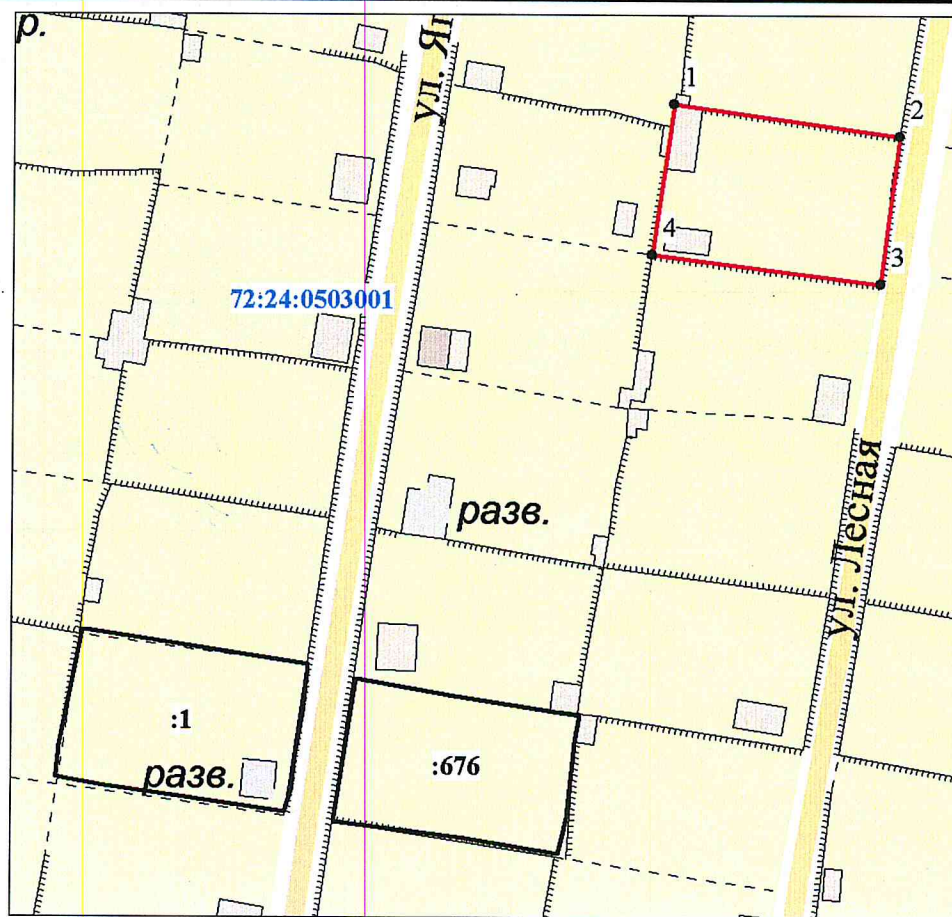

Масштаб 1 : 1000

**Условные обозначения:**

- граница земельного участка, установленная в соответствии с федеральным законодательством, включённая в ГКН
- граница образуемого земельного участка
- :123 - обозначение кадастрового номера исходного земельного участка
- :3У1 - обозначение образуемого земельного участка
- - зона с особыми условиями использования территории