

Утверждена

(наименование документа об утверждении, включая наименования органов государственной власти или


органов местного самоуправления, принявших решение об утверждении схемы или

подписавших соглашение о перераспределении земельных участков)

от _____ № _____

Схема расположения земельного участка или земельных участков на кадастровом плане территории

Площадь земельного участка <u>652 м²</u>			
Обозначение характерных точек границ	Система координат МСК №2		Координаты, м
	X	Y	
1	2	3	
1	452 501,16	2 543 913,63	
2	452 522,17	2 543 941,62	
н1	452 511,31	2 543 949,78	
3	452 510,86	2 543 949,66	
4	452 506,16	2 543 947,62	
5	452 501,77	2 543 942,71	
6	452 493,40	2 543 936,09	
7	452 486,53	2 543 932,66	
н2	452 481,19	2 543 931,50	
1	452 501,16	2 543 913,63	

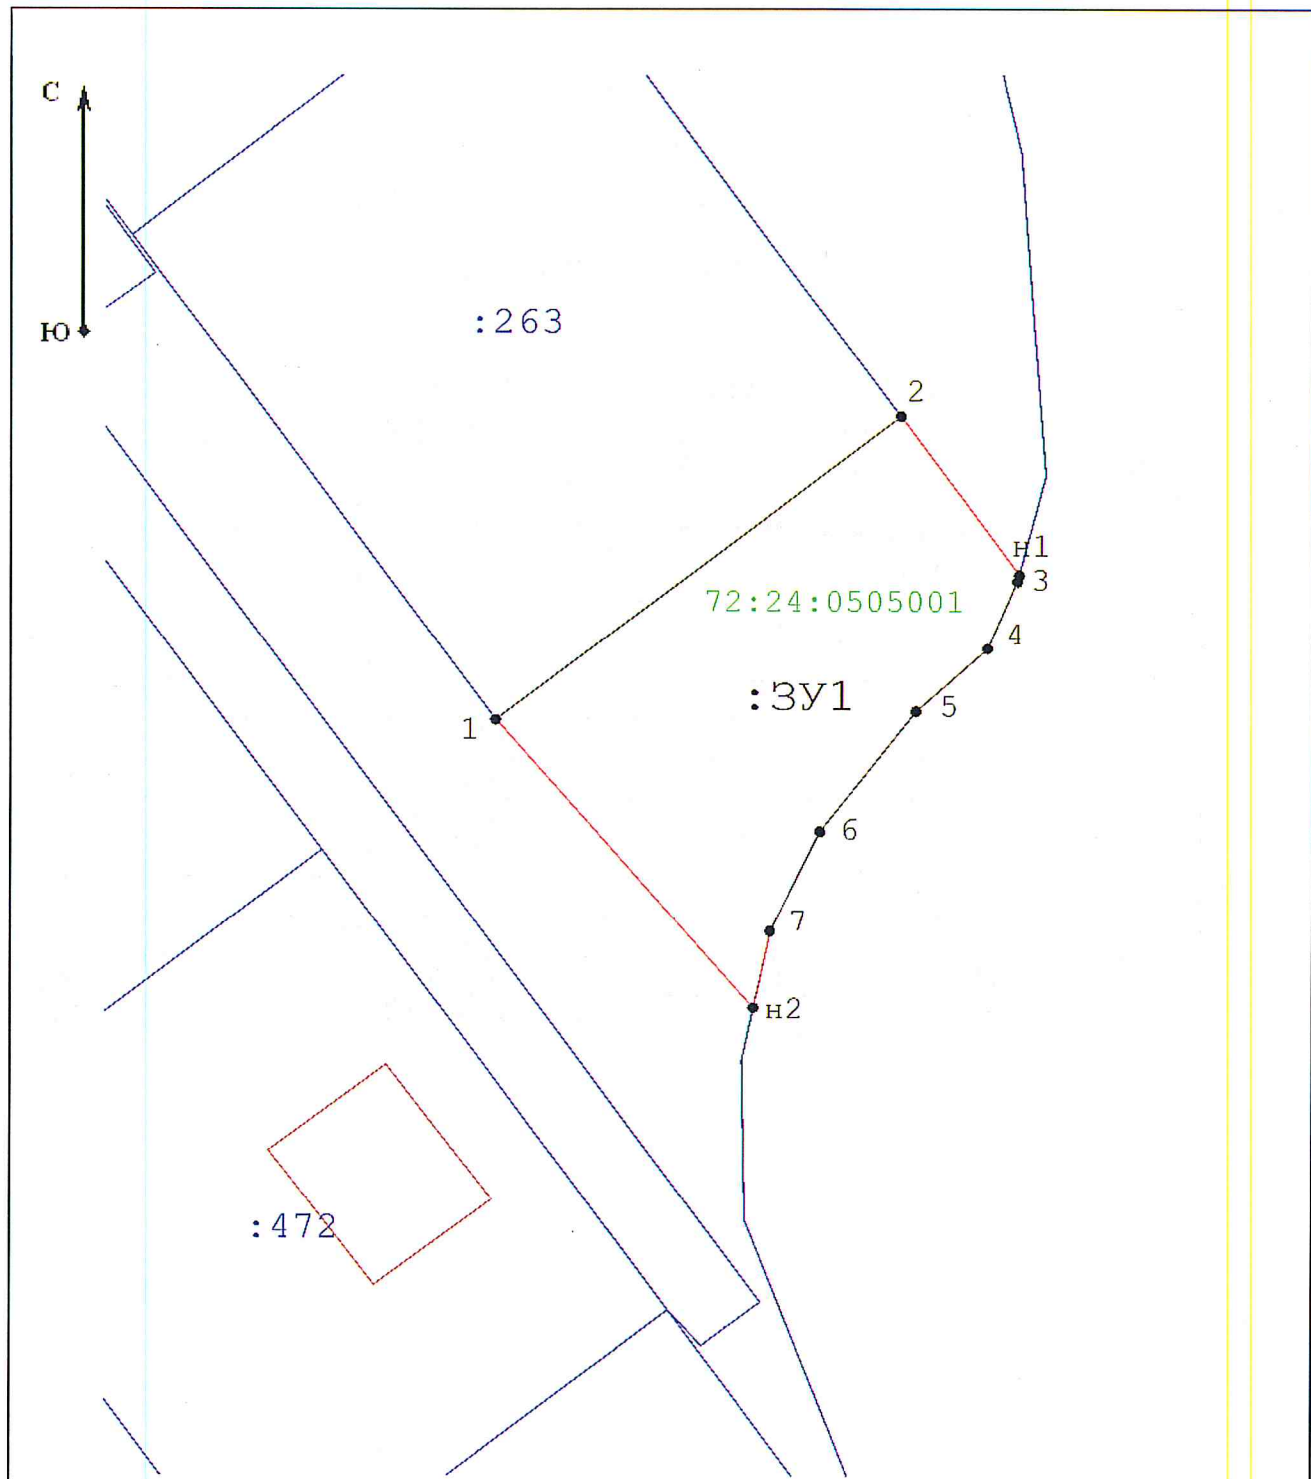

Масштаб 1:500

Условные обозначения:



- Новая характерная точка образуемого земельного участка




- Кадастровый номер земельного участка



- Номер кадастрового квартала



- Обозначение образуемого земельного участка

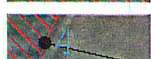

- Характерная точка ЗУ сведения о которой содержатся в ЕГРН