


УТВЕРЖДЕНА
распоряжением
администрации города Тобольска
от _____ 2019 г. № _____

**Схема расположения земельного участка или земельных участков
на кадастровом плане территории**

Условный номер земельного участка --		
Площадь земельного участка (м ²) 902		
Обозначение характерных точек границ	Координаты , м (МСК № 2)	
	X	Y
1	2	3
1	450482.49	2537775.77
2	450497.57	2537830.19
3	450482.87	2537835.40
4	450482.46	2537835.12
5	450481.14	2537831.08
6	450480.17	2537827.38
7	450478.57	2537822.60
8	450476.60	2537814.02
9	450473.38	2537801.58
10	450472.90	2537799.01
11	450471.31	2537794.75
12	450467.62	2537780.10

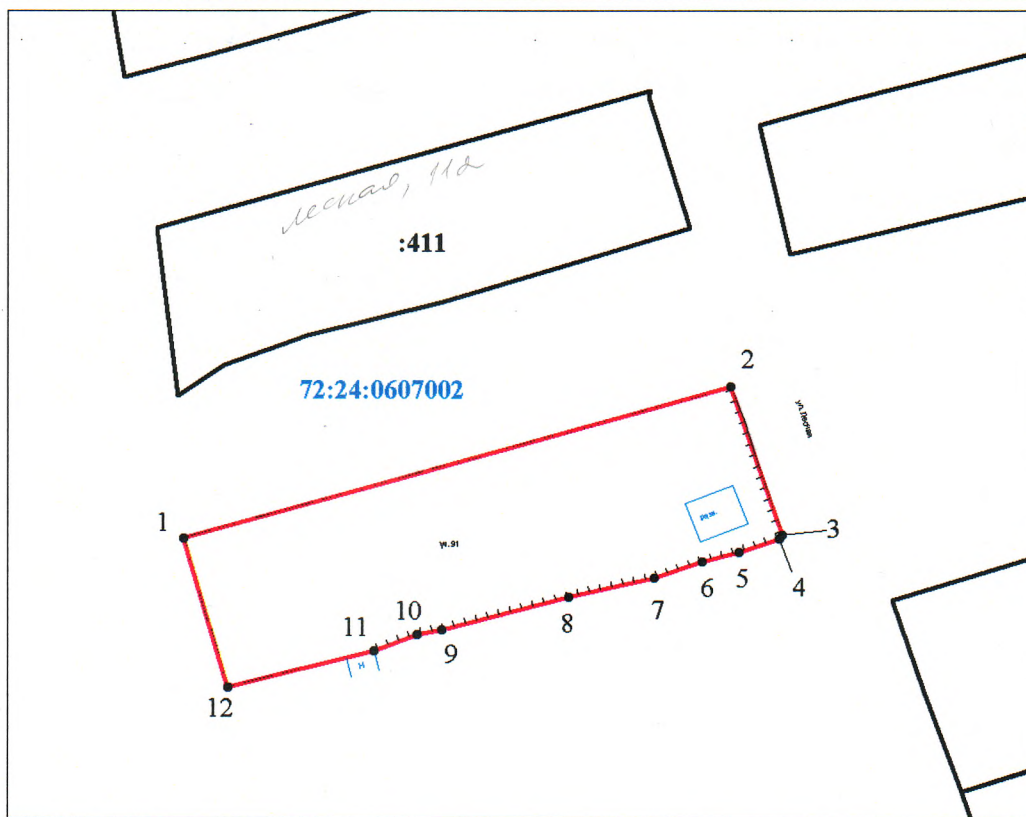

Масштаб 1 : 750

Условные обозначения:

- граница земельного участка, установленная в соответствии с федеральным законодательством, включённая в ГКН
- граница образуемого земельного участка
- :123 - обозначение кадастрового номера исходного земельного участка
- :3У1 - обозначение образуемого земельного участка
- зона с особыми условиями использования территории