


УТВЕРЖДЕНА  
распоряжением  
администрации города Тобольска  
от \_\_\_\_\_ 2019 г. № \_\_\_\_\_

Схема расположения земельного участка или земельных участков  
на кадастровом плане территории

Условный номер земельного участка --			
Площадь земельного участка (м <sup>2</sup> ) 600			
Обозначение характерных точек границ	Координаты , м		
	X	Y	3
1			
1	453351.57	2544608.98	
2	453344.68	2544639.59	
3	453326.82	2544636.42	
4	453331.25	2544606.00	

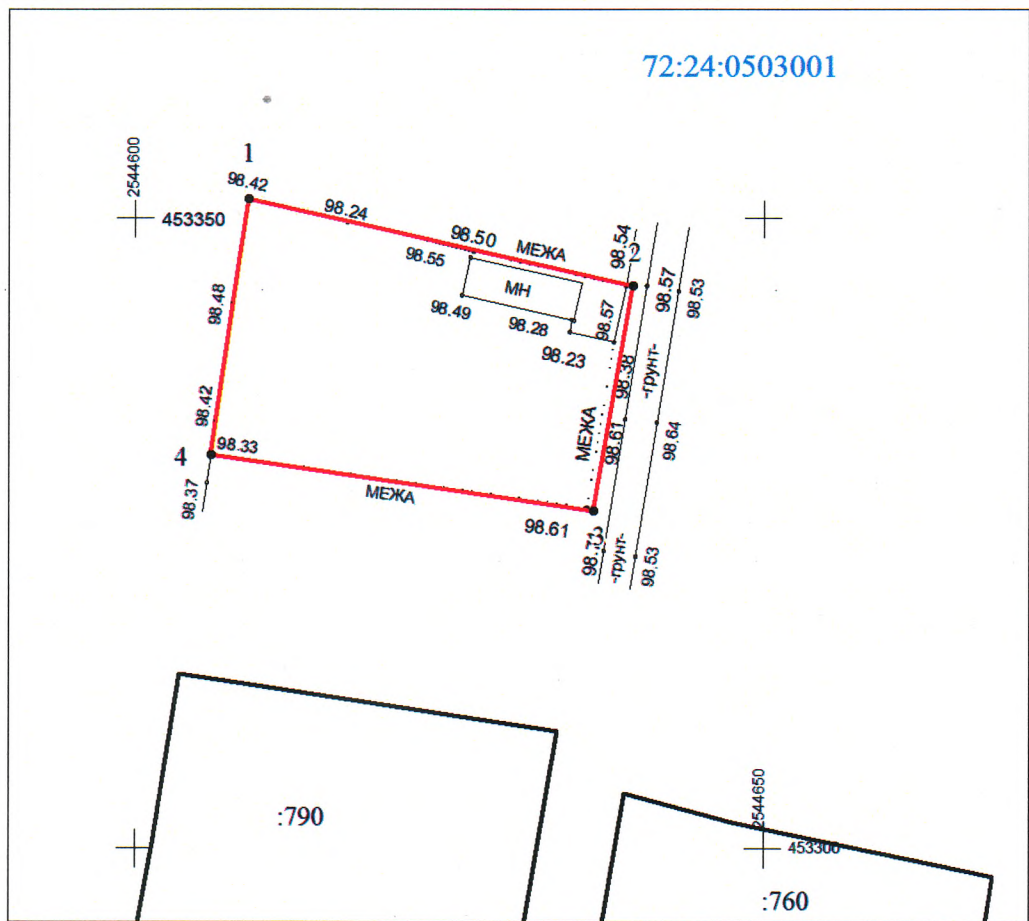

Масштаб 1 : 600

**Условные обозначения:**

- граница земельного участка, установленная в соответствии с федеральным законодательством, включённая в ГКН
- граница образуемого земельного участка
- :123 - обозначение кадастрового номера исходного земельного участка
- :3У1 - обозначение образуемого земельного участка
- зона с особыми условиями использования территории