


УТВЕРЖДЕНА  
распоряжением  
администрации города Тобольска  
от \_\_\_\_\_ 2019 г. № \_\_\_\_\_

Схема расположения земельного участка или земельных участков  
на кадастровом плане территории

Условный номер земельного участка --			
Площадь земельного участка (м <sup>2</sup> ) 1500			
Обозначение характерных точек границ	Координаты , м		
	X	Y	
1	2	3	
1	463887.98	2539131.64	
2	463882.68	2539145.52	
3	463877.92	2539161.21	
4	463879.97	2539165.38	
5	463879.58	2539169.24	
6	463875.70	2539178.01	
7	463876.81	2539178.48	
8	463878.19	2539182.41	
9	463896.06	2539188.81	
10	463901.43	2539190.54	
11	463915.78	2539141.40	

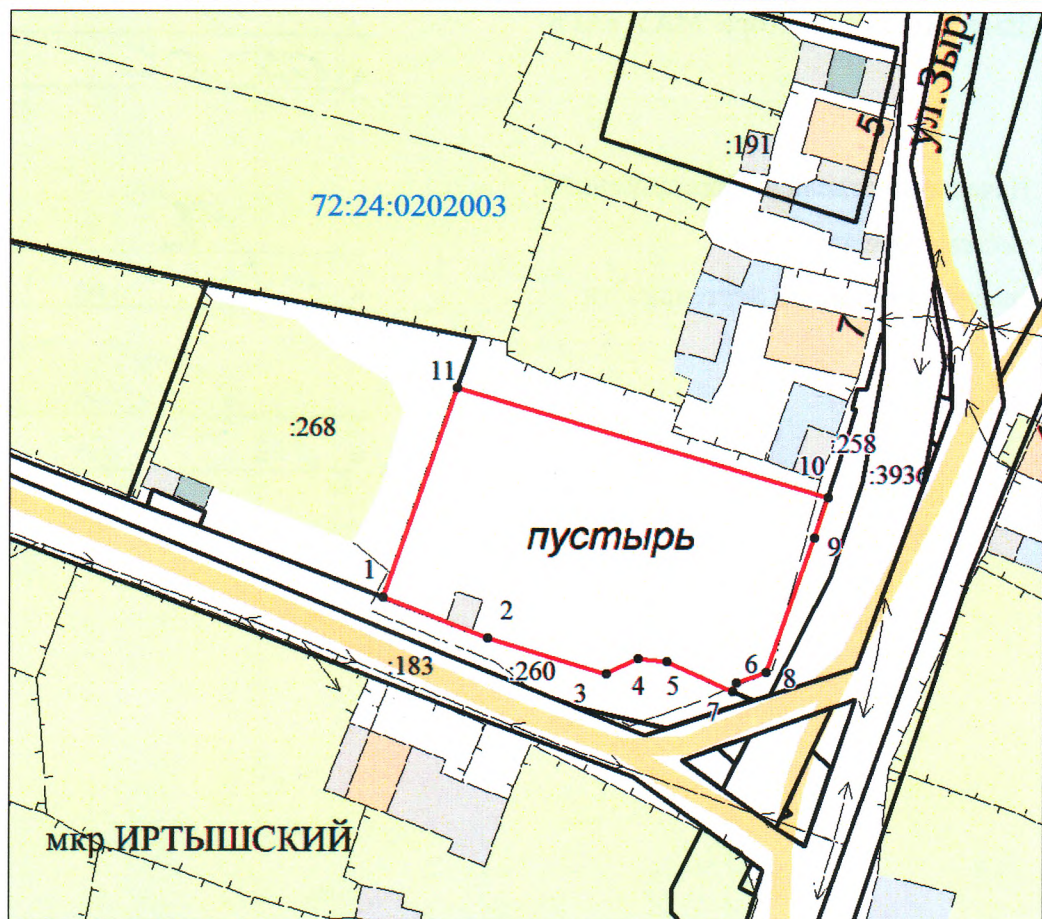

Масштаб 1 : 1000

**Условные обозначения:**

- граница земельного участка, установленная в соответствии с федеральным законодательством, включённая в ГКН
- граница образуемого земельного участка
- :123 - обозначение кадастрового номера исходного земельного участка
- :3У1 - обозначение образуемого земельного участка
- зона с особыми условиями использования территории